LÕIGE 1–1
M 1:25

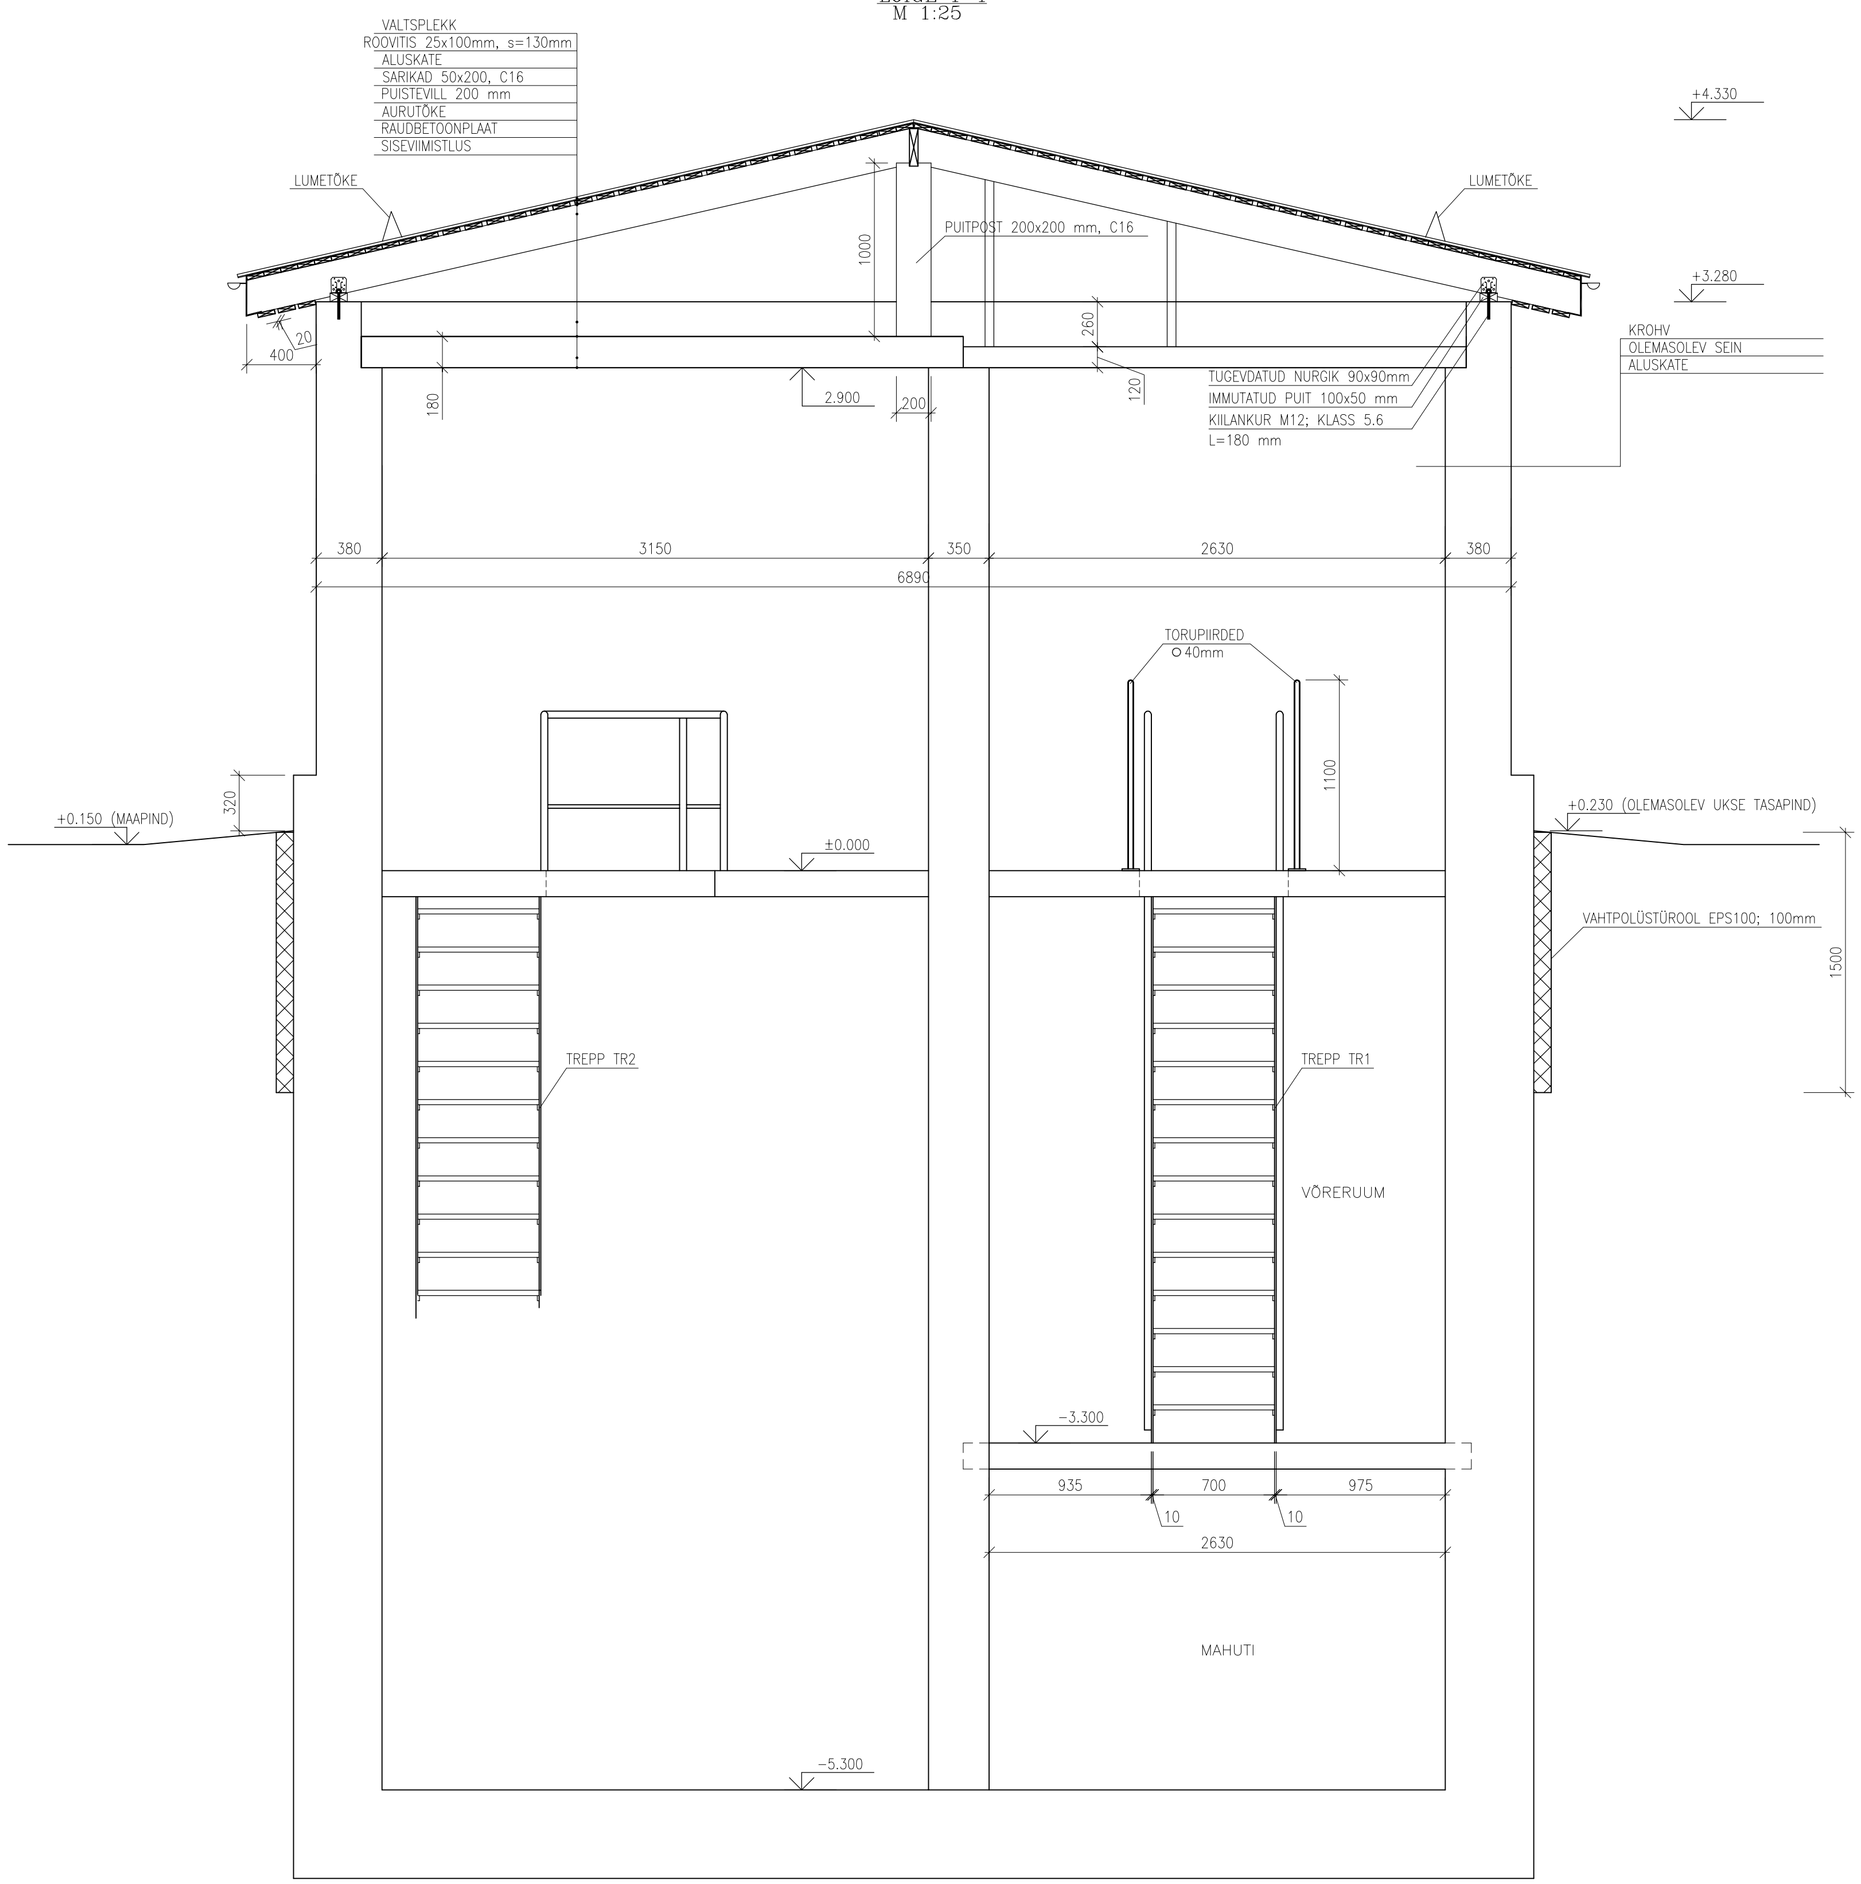

LÕIGE 5–5
M 1:25

KATUSELUUK KRUVIVÕRE KOHAL

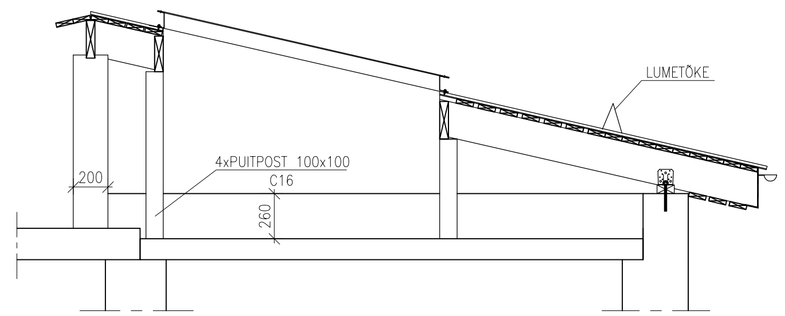

MÄRKUSED:

1. KÕRGUSMÄRGID ON SUHTELISED. KÕRGUSMÄRGILE ±0.000 VASTAB PÕRANDAPLAADI PEALISPIND.
2. OLEMASOLEV KATUSEKATE JA KANDEKONSTRUKTSIOON VÄLJA VAHETADA.
3. SARIKATE PLAAN VT.JOOKIS EK–002.
4. PEALE PUHASTAMIST KATTA MAHUTI KAMBER KAITSEVÕÕBAGA VEETIHEDUSE TAGAMISEKS
5. OLEMASOLEVAD RAUDBETOONKONSTRUKTSIOONI PINNAD KATTA KAITSEVÕÕBAGA, PALJASTUNUD ARMATUUR PUHASTADA, KATTA KAITSEVÄRVIGA JA PARANDADA REMONTSEGUGA.
6. TREPI LÕIKED JOONISEL EK–004. VAHELAEPLAADID JOONISEL EK–005

LEPINGU NR	STADIUM	OBJEKTI NR	PROJEKTI OSA - JOONISE NR	MUUDATUS	MÕÕTKAVA			
1220-003	TP		EK-003	-	1:25	JOONESTAS	S.SIKK	30.05.12
TELLIJA: VP Projekt OÜ						PROJEKTEERIS	K.PAALANDI	30.05.12
						PROJEKTIJUHT	J.HÄRMAND	30.05.12
PROJEKT: VÕRU LINNA VEE TÄNAVA REOVEEPUMPLA REKONSTRUEERIMINE						FAIL	1220-003-TP-00-EK-003.DWG	
JOONISE NIMETUS: LÕIGE 1-1						J.H. ENGINEERING Narva mnt 7a Tallinn Reg. Nr. 11025730 MTR-EEP00136		