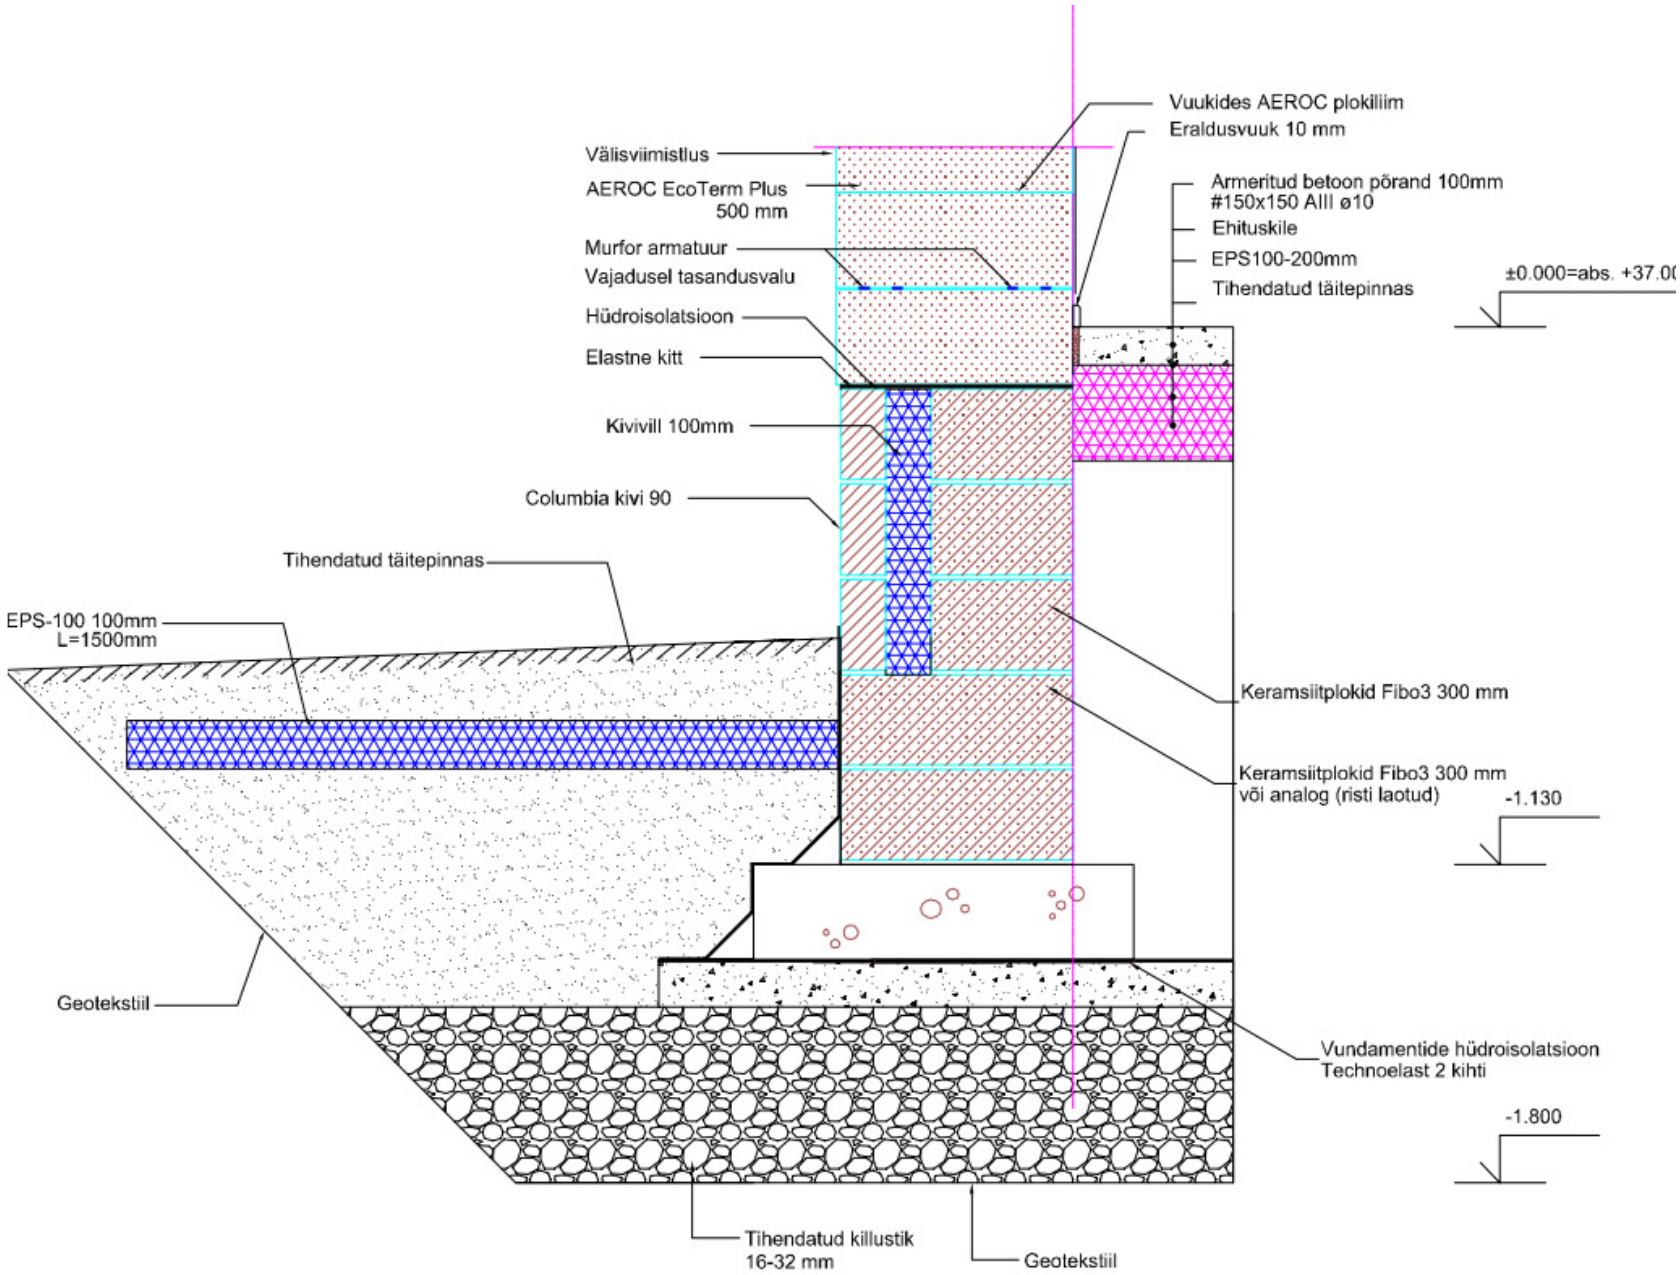
Vuukides AEROC plokiliim
Eraldusvuuk 10 mm
Välisviimistlus
AEROC EcoTerm Plus
500 mm
Murfor armatuur
Vajadusel tasandusvalu
Hüdroisolatsioon
Elastne kitt
Armeritud betoon põrand 100mm
#150x150 AIII ø10
Ehituskile
EPS100-200mm
Tihendatud täitepinnas
±0.000=abs. +37.0
Kivivill 100mm
Columbia kivi 90
Tihendatud täitepinnas
EPS-100 100mm
L=1500mm
Keramsiitplokid Fibo3 300 mm
Keramsiitplokid Fibo3 300 mm
või analog (risti laotud)
-1.130
Geotekstiil
Vundamentide hüdroisolatsioon
Technoelast 2 kihti
-1.800
Tihendatud killustik
16-32 mm
Geotekstiil