


VAADE KAGUST



6850

VAADE KIRDEST

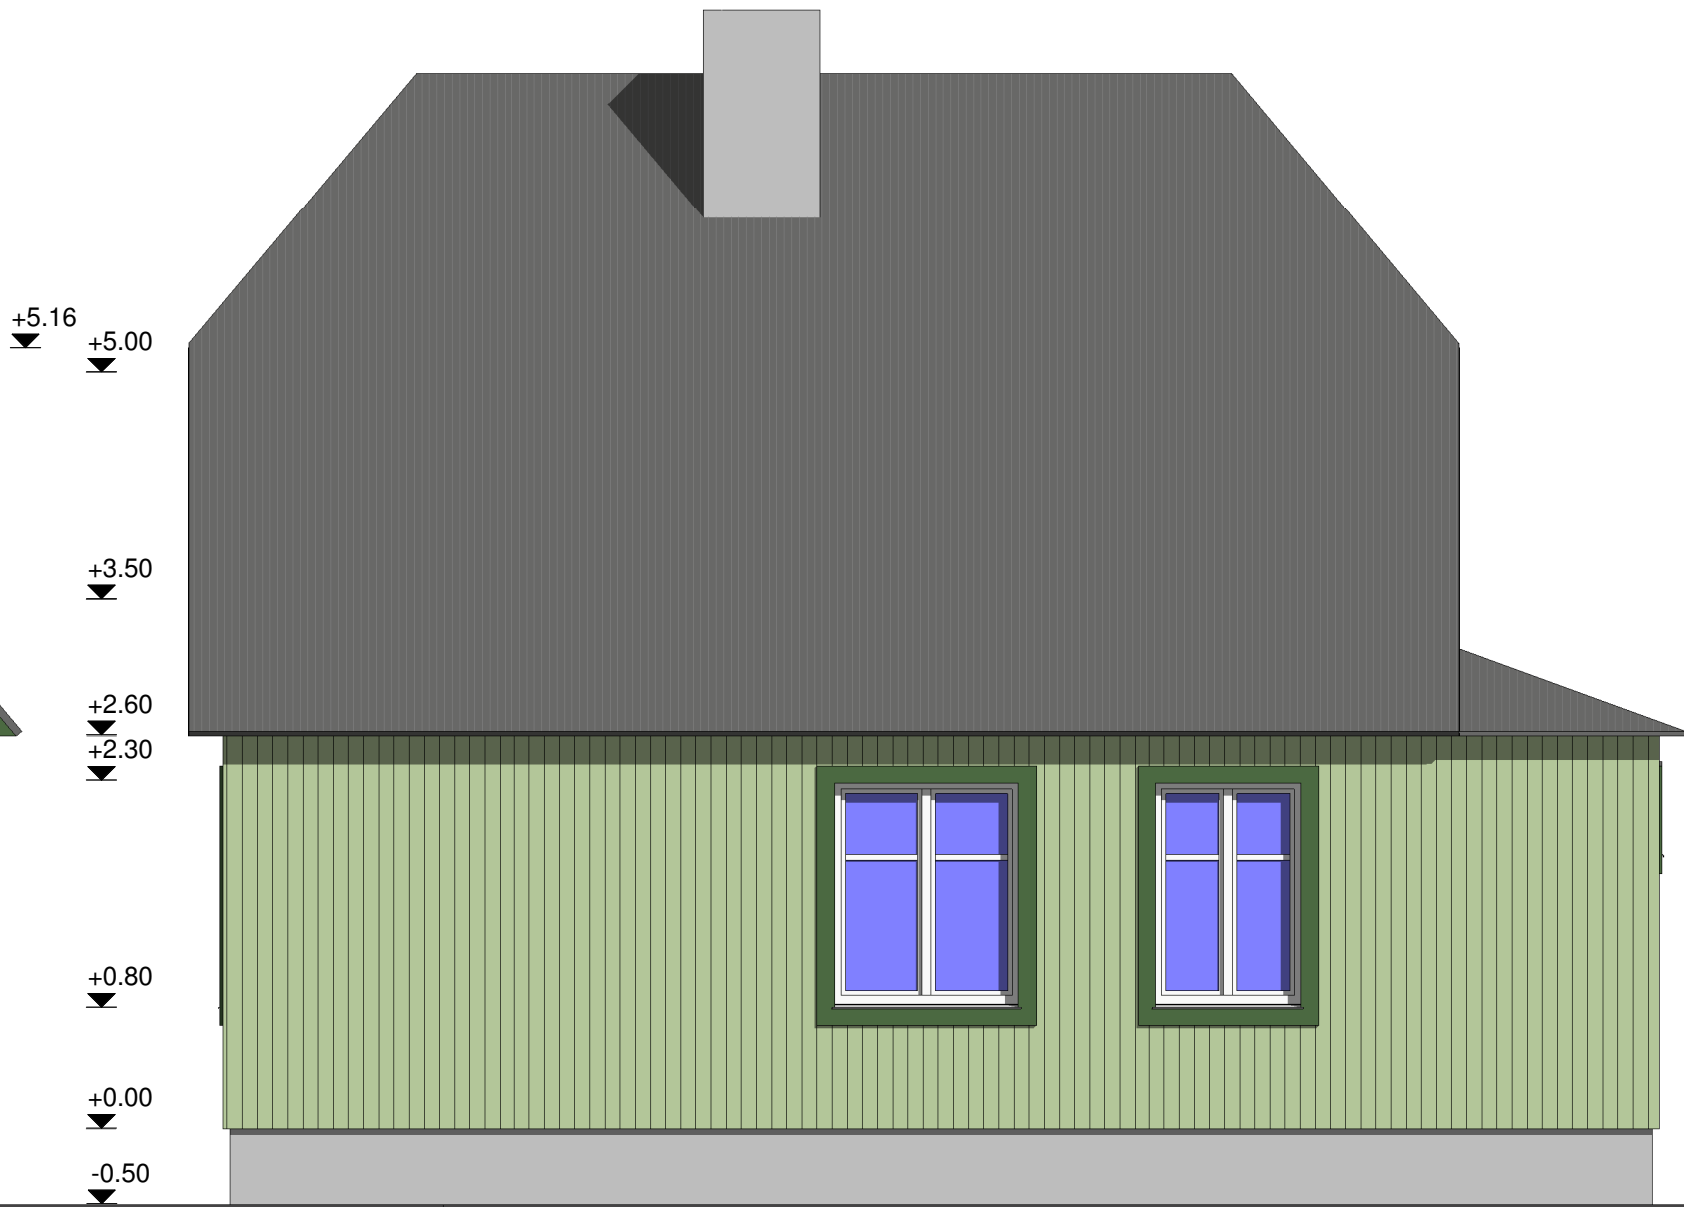

9500

+5.16
+5.00
+3.50
+2.60
+2.30
+0.80
+0.00
-0.50

Fassaadi viimistlusmaterjalid
Katus: Olemasolev eterniit, puhastada
Räästalaudis: Olemasolev puit, puhastada, värvida, toon TEKNOS 7821 tumeroheline
Seinad: Lisasoojustus + vertikaallaudis, värvida, toon TEKNOS 7721 heleroheline
Piirdeliistud: Puit, värv, toon TEKNOS 7821 tumeroheline
Sokkel: Lahtine krohv eemaldada, krohvida, värvida, toon TEKNOS 7533 helehall
Aknad: Olemasolevad plastraamides aknad
Uksed: Olemasolev välisuks, lakitud puit

Tellija		Projekti staadium		
Kira Filaretova		Eelprojekt		
Projekti nimetus		Joonise nimetus	Möötkava	
ERAMU FASSAADIDE REKONSTRUKTSIOON		VAATED KAGUST JA KIRDEST	1:50	
Kadaka pst. 57 / Kaasiku tn. 16				
Tallinn				
Projekteerija		Projekti osa	Töö nr	Joonise nr
RKV CONSULTING OÜ		AR	1403	02
Gonsiori 17-34				
10124 Tallinn				
Nimi		Muudatus		
Kalju Kisand		.		
		Koopäev		
		03.08.2015		