

MAHULIS - P
KPUNDI PINDA
EHITUSALUNE
S.H. ELAMU
KRUNDI TAISEA

1. ELAMU
+ 2. KUUR

Time

404

73A


KAN

12d

214

2A.

Tallinn
Arhiiv
Peavälja

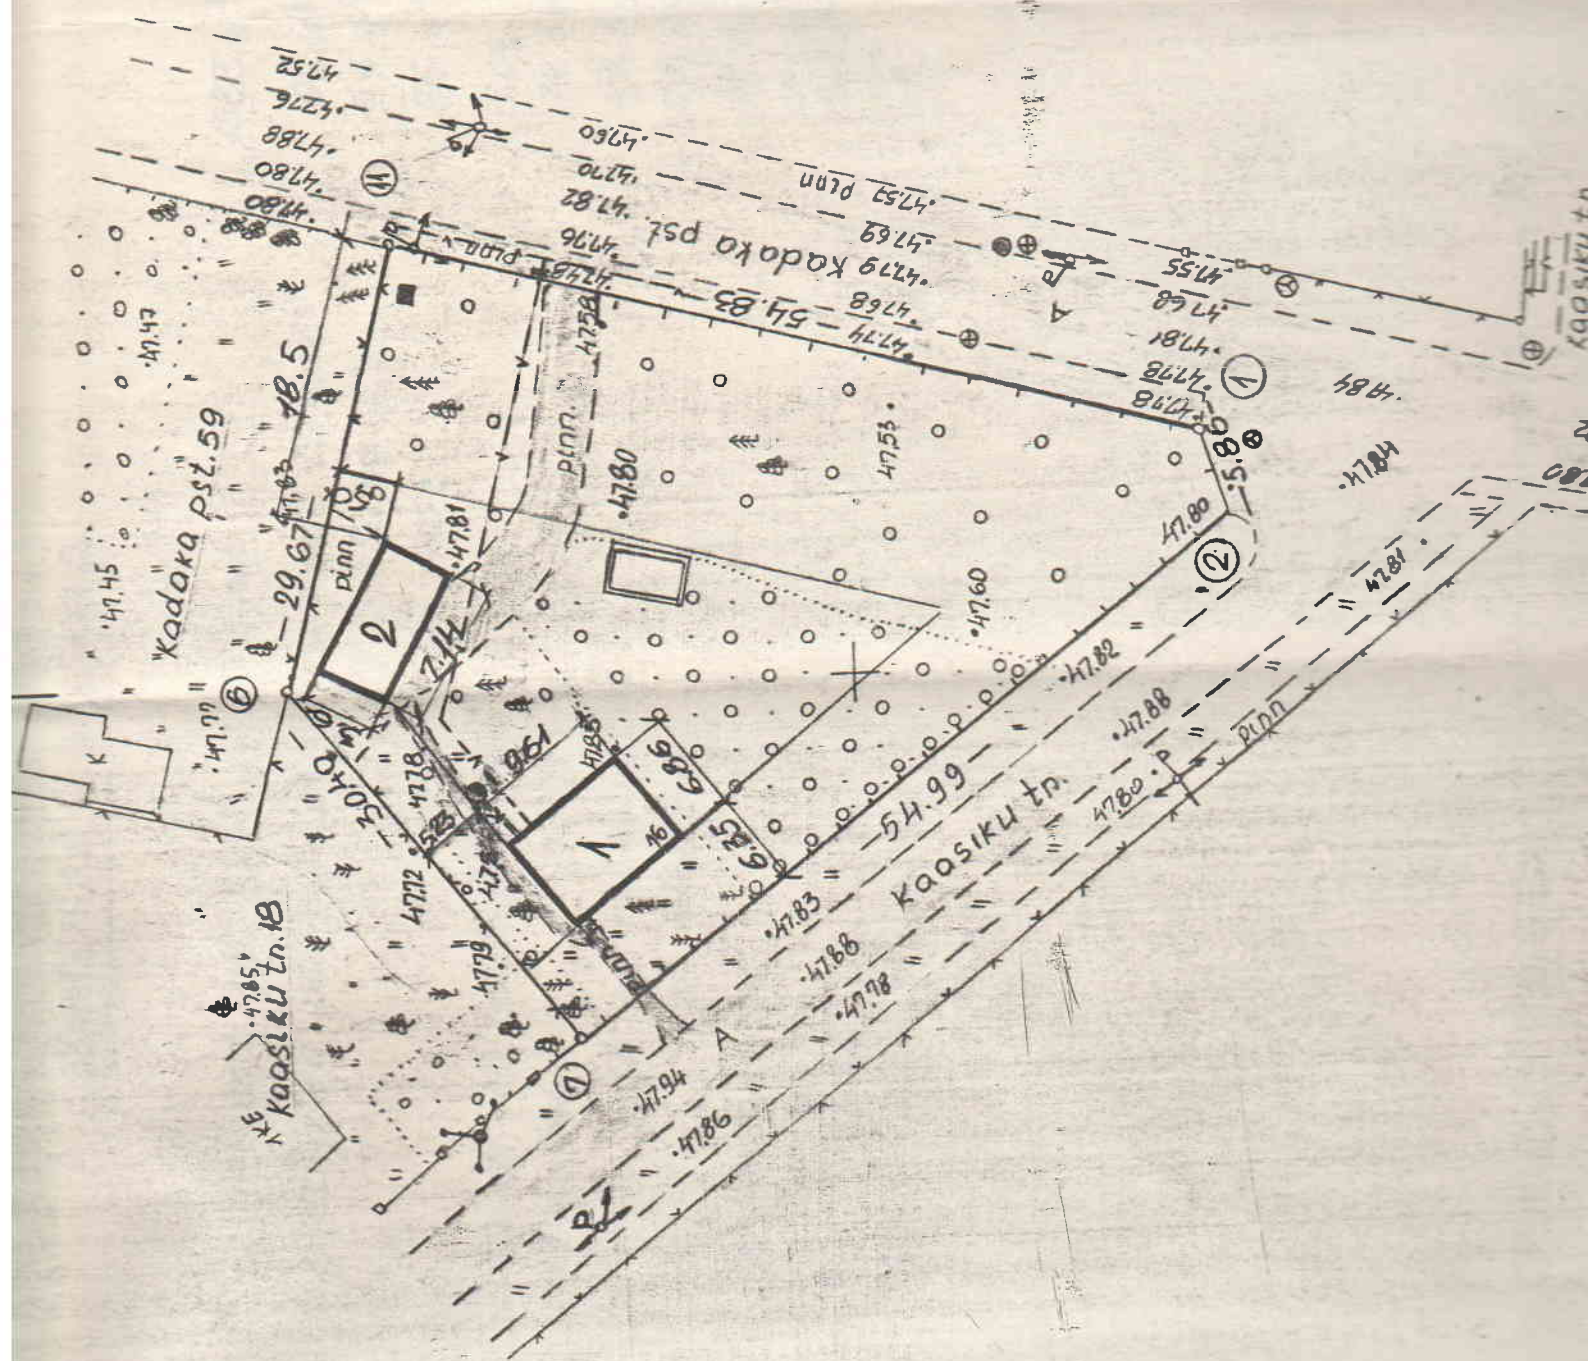

Tallinn
Arhiid
Peavali

