


Külgseinast umbes 1.5-2m võib olla katusekonstruktsioonini kõrgus 1.4-1.5m ja keskosas kõrgus konstruktsioonini vähemalt 1.9m-2m et saaks vabalt pead ära löömata liikuda

Katuseharja kõrgus max 6.3m

Katusenurk 10-25kraadi

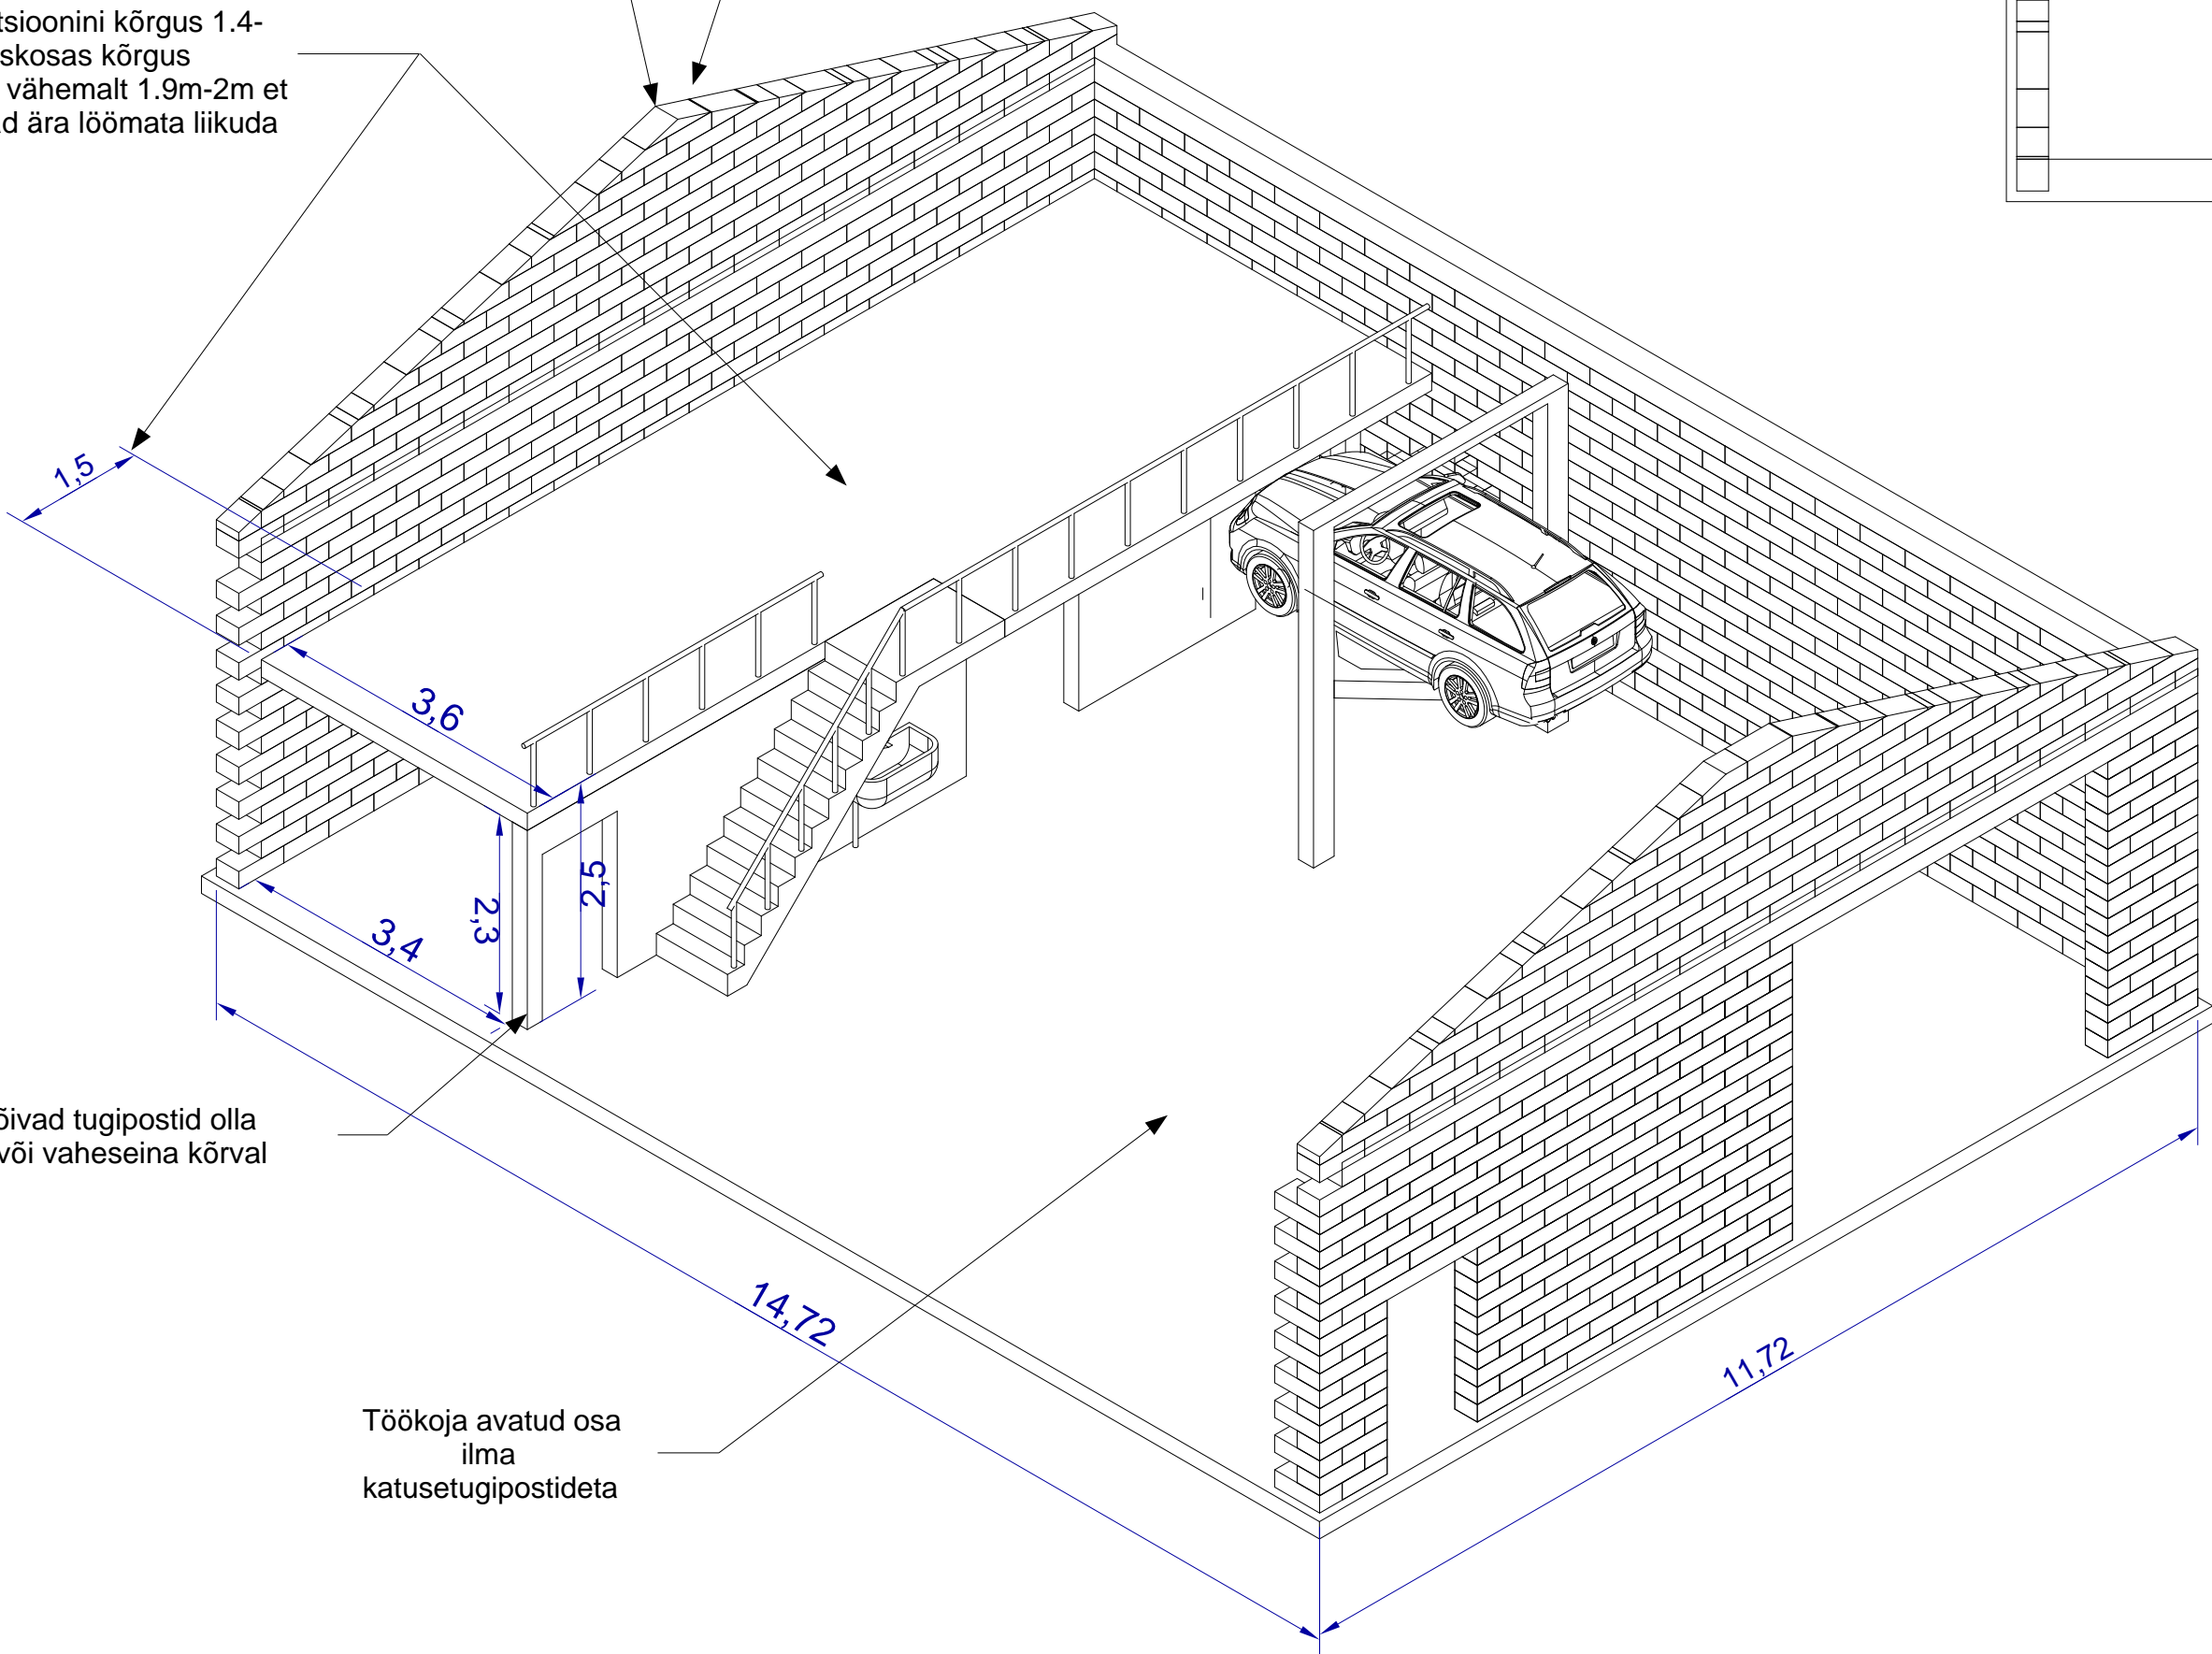

vajadusel võivad tugipostid olla vaheseinas või vaheseina kõrval

Töökoja avatud osa ilma katusetugipostideta

