PROJEKTEERITUD USTE SPETSFIKATSIOON

NR	SKEEM	MÕÕDUD	HULK	MÄRKUS
UV-8	PUITUKS	800x2000mm	1	KÄELISUS/ V
UP-9	PUITUKS	900x2000mm	3	KÄELISUS/ P
UV-9	PUITUKS	900x2000mm	1	KÄELISUS/ V
VU-1	PUITUKS	1000x2100mm	1	KÄELISUS/ P

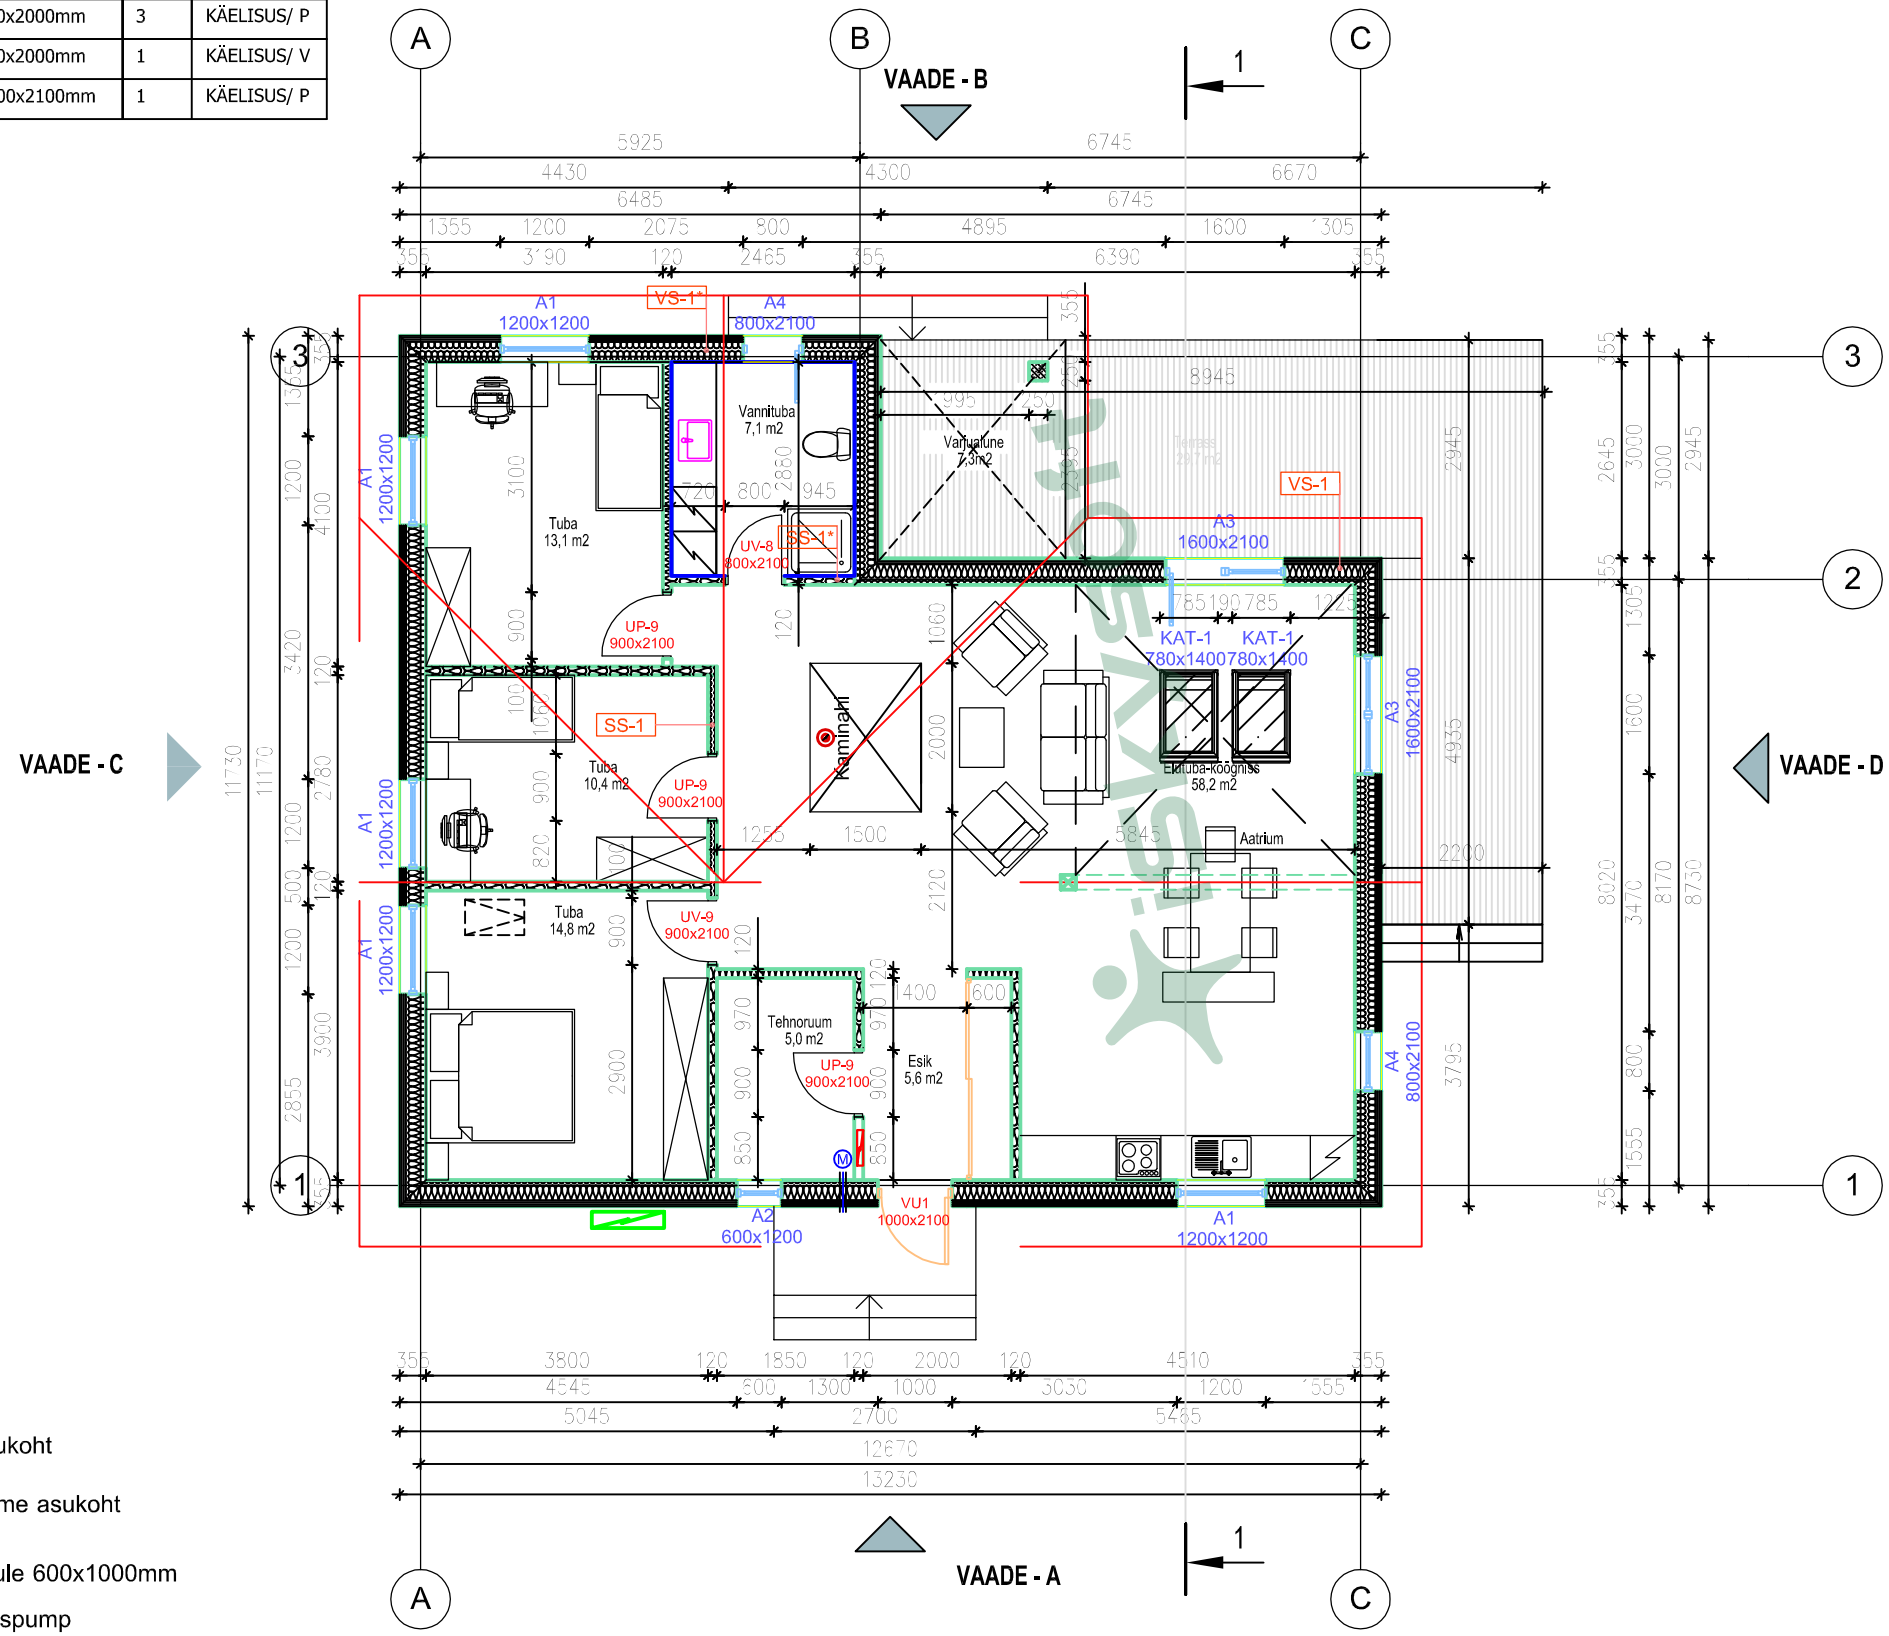

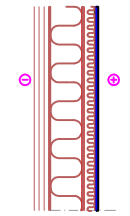

VS-1*, Välissein
U=0,17 W/m2K

Vertikaalne röhtlaudis 22x120 mm
Horisontaalne roov 22x100 s600mm
Vertikaalne roov 32x50 s600mm
Membraan 0,4mm
Tuuletõkkekips GTS 9mm
Karkass 45x195mm, s600mm +
Min.vill (Knauf ECOSE 0,037 W/mK) 200mm
Puitlaastplaat 12mm
Aurutõke
Horisontaalne roov 45x45mm, s600mm +
Min.vill (Knauf ECOSE 0,037 W/mK) 50mm
Kipsplaat GKBI 13mm
Hüdroisolatsioon
Keraamilineplaat

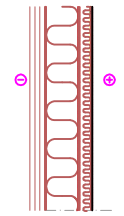

VS-1, Välissein
U=0,17 W/m2K

Vertikaalne röhtlaudis 22x120 mm
Horisontaalne roov 22x100 s600mm
Vertikaalne roov 32x50 s600mm
Membraan 0,4mm
Tuuletõkkekips GTS 9mm
Karkass 45x195mm, s600mm +
Min.vill (Knauf ECOSE 0,037 W/mK) 200mm
Puitlaastplaat 12mm
Aurutõke
Horisontaalne roov 45x45mm, s600mm +
Min.vill (Knauf ECOSE 0,037 W/mK) 50mm
Kipsplaat GN/GEK 13mm

AC_MarkerText_1_2

SS-1*, vahesein
Keraamilineplaat
Hüdroisolatsioon
Kipsplaat GKBI 13mm,
Puitkarkass 95x45, s600mm
+ min.vill 100mm
Kipsplaat GN/GEK 13mm

SS-1, vahesein
Kipsplaat GN/GEK 13mm,
Puitkarkass 95x45, s600mm
+ min.vill 100mm
Kipsplaat GN/GEK 13mm

Tingmärgid

- Jaotuskilbi asukoht
- Veemõõdusõlme asukoht
- Luuk pööningule 600x1000mm
- Õhk-vesisoojuspump