


VADE A

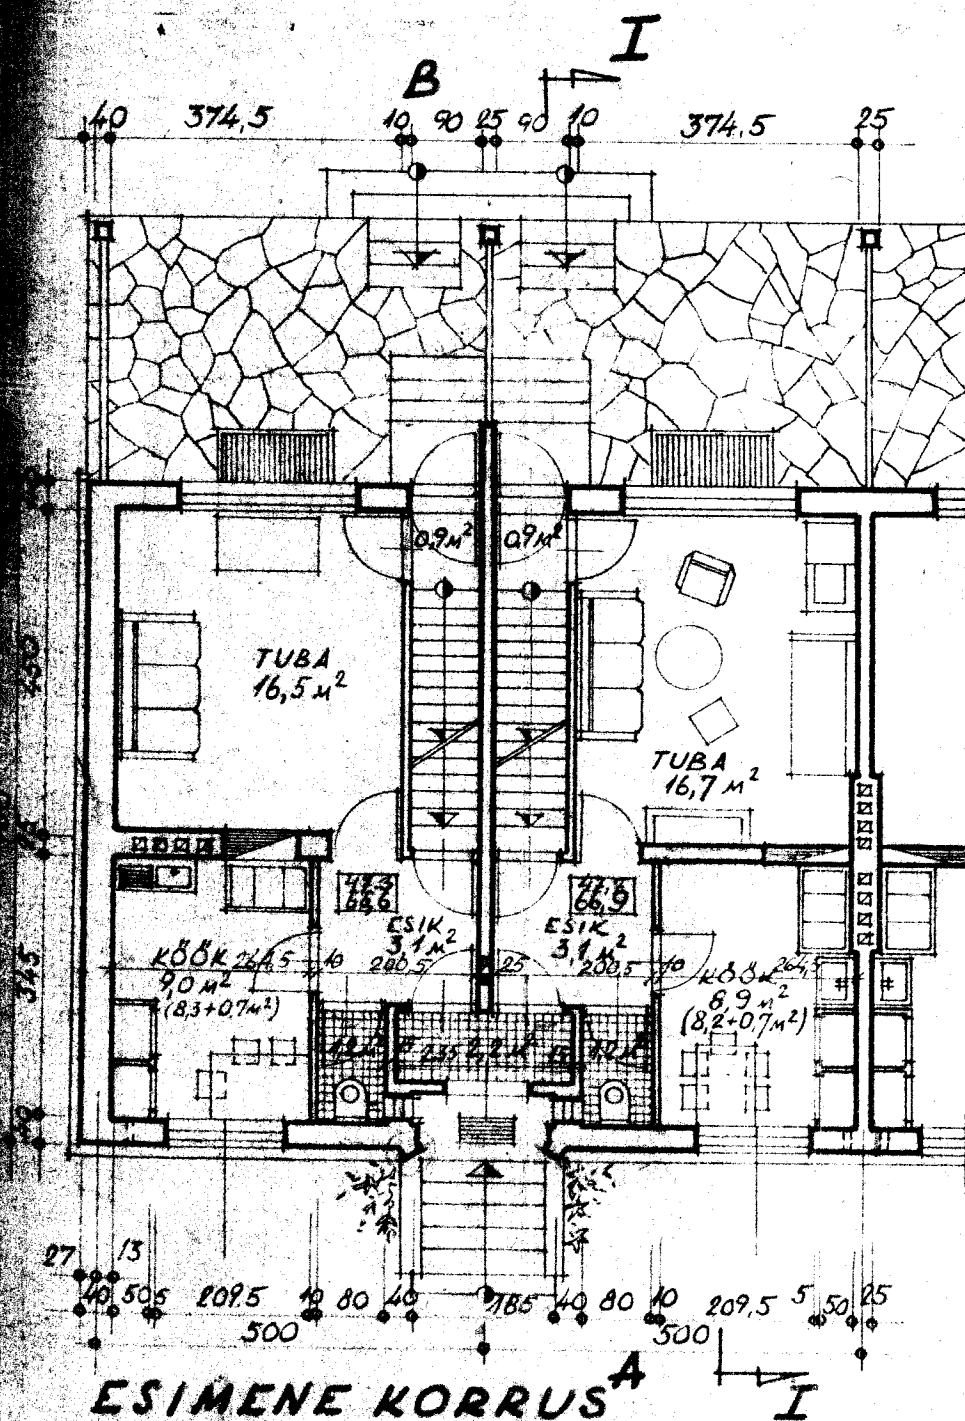

ESTONPROJEKT

ÜHE- JA KAHEKORRUSELISTE
ELAMUTE TÖÖPROJEKTIDE
SEERIA KOOPERATIIVSEKS
EHTAMISEKS ENSV-S

TÜÜPPROJEKT
№ 5

1957.

VAA